II PIĘTRO - zestawienie pomieszczeń	
Pomieszczenie	**Powierzchnia**
Klatka W	10,52m²
Korytarz + klatka N	84,27m² + 12,74m²
Pokój 201	10,41m²
Łazienka	6,89m²
Magazyn	5,44m²
Wc	9,55m²
Wc	1,88m²
Hol	3,31m²
Łazienka	13,94m²
Pokój 212	14,09m²
Hol	1,88m²
Łazienka	3,45m²
Pokój 213	13,15m²
Hol	2,27m²
Łazienka	3,80m²
Pokój 214	7,54m²
Hol	2,21m²
Łazienka	3,53m²
Pokój 215	19,22+12,87m²
Hol	2,30m²
Łazienka	2,73m²
Pokój 216	20,02+12,69m²
Hol	2,42m²
Łazienka	3,61m²
Pokój 217	19,80+12,94m²
Hol	2,32m²
Łazienka	2,72m²
Pokój 218	14,87m²
Łazienka	4,53m²
Pokój 219	14,91m²
Łazienka	4,59m²
Pokój 220	16,76m²
Łazienka	2,84m²
Pokój 221	16,74m²
Łazienka	2,66m²
Pokój 222	15,99m²
Łazienka	3,12m²
Pokój 223	16,45m²
Łazienka	3,39m²
RAZEM	453,51m²

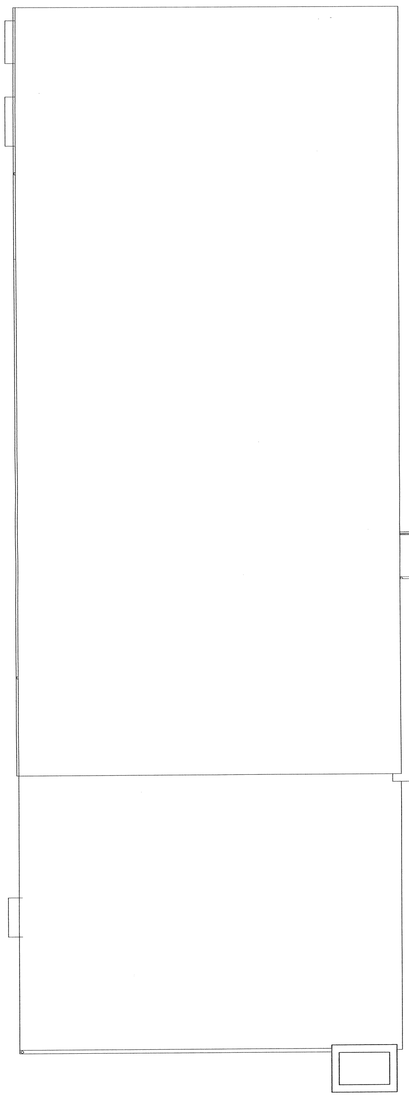

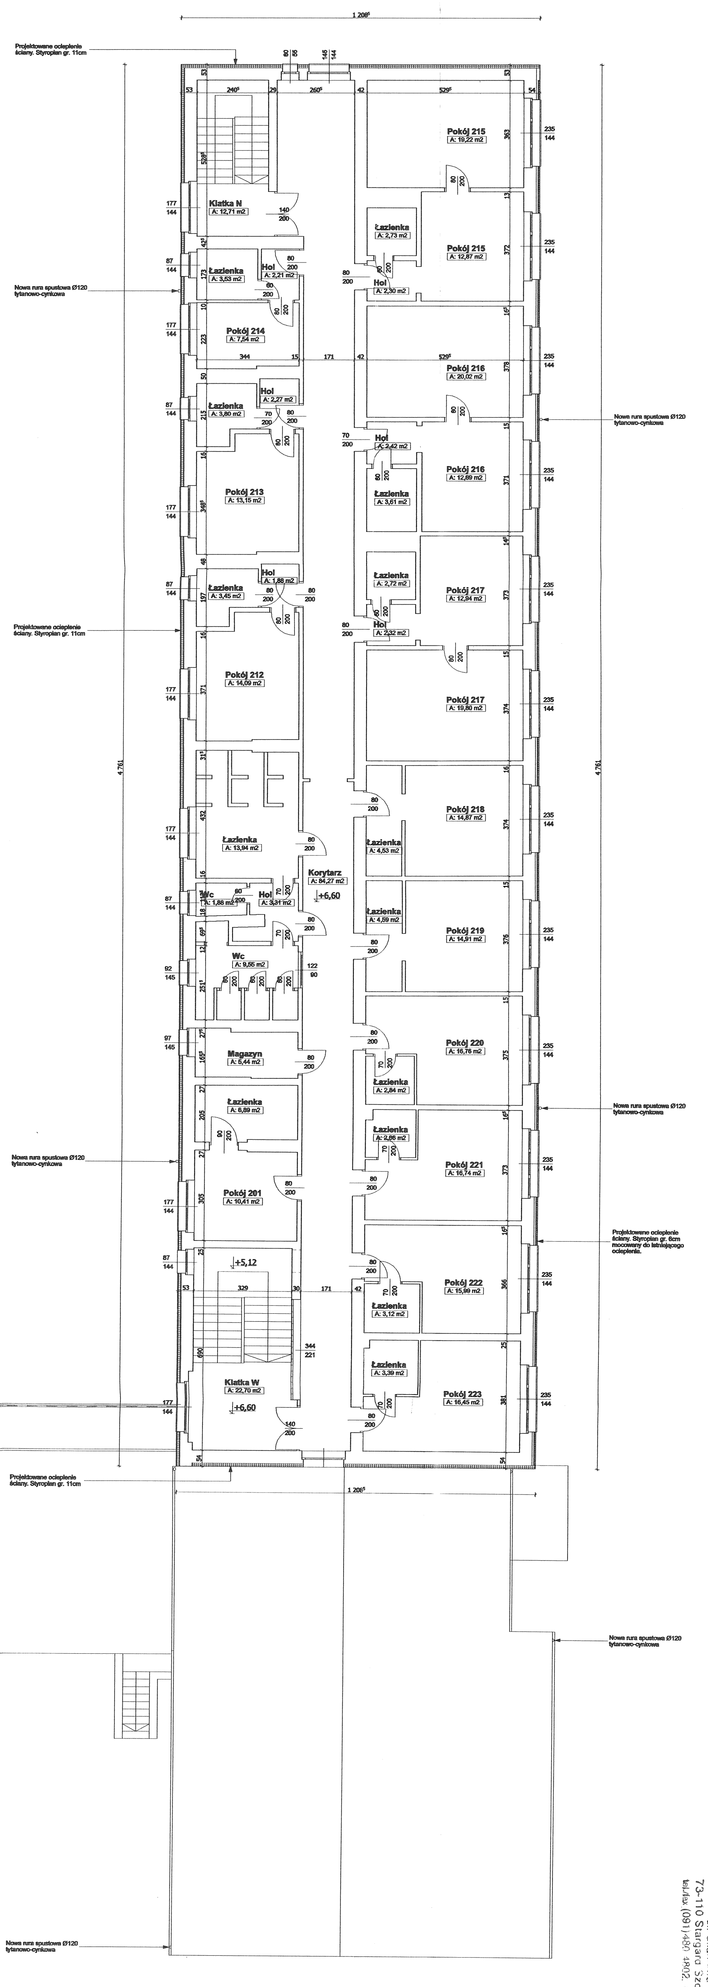

A

A

Starostwo Powiatowe w Stargardzie Szczecińskim
ul. Skarbowa 1
73-110 Stargard Szczeciński
tel/fax (091) 451 1402, 451 4001

PRACOWNIA JACKOWSKISTUDIO ZASTRZEGA PRAWA AUTORSKIE ZGODNIE Z USTAWĄ O PRAWIE AUTORSKIM I PRAWACH POKREWNYCH Z DNIA 04.02.1994 (Dziennik Ustaw nr 24 poz. 83 z dnia 23.02.1994).
W PRZYPADKU STWIERDZENIA NIEKOMPLETNOŚCI PROJEKTU LUB NIEZGODNOŚCI Z PRZEPISAMI NALEŻY POWIADOMIĆ AUTORA W CELU WYELIMINOWANIA TEGO FAKTU.
WYKONAWCA MA OBOWIĄZEK SPRAWDZENIA WSZYSTKICH ZAŁOŻEŃ PROJEKTU I ZGŁOSZENIA ICH AUTOROWI PRZED ROZPOCZĘCIEM PRAC BUDOWLANYCH.
WSZELKIE ZMIANY W PROJEKCIE BEZ WIEDZY I ZGODY AUTORA SĄ ZABRONIONE.
UWAGA:
PRZED PRZYSTĄPIENIEM DO ROBÓT BUDOWLANYCH, WYKONAWCA JEST ZOBOWIĄZANY DO SPRAWDZENIA WYMIARÓW W NATURZE. W PRZYPADKU JAKICHKOLWIEK ROZBIEŻNOŚCI I BŁĘDNIE MIĘDZY PROJEKTEM A STANEM RZECZYWISTYM NALEŻY POWIADOMIĆ AUTORA W CELU WPROWADZENIA STOSOWNYCH ZMIAN W PROJEKCIE.
W SPRAWACH NIE OKREŚLONYCH DOKUMENTACJĄ OBOWIĄZUJĄ:
- PRAWO BUDOWLANE
- WARUNKI TECHNICZNE JAKIM POWINNY ODPOWIADAĆ BUDYNKI I ICH USYTUOWANIE
- ROZPORZĄDZENIE MINISTRA INFRASTRUKTURY W SPRAWIE WARUNKÓW TECHNICZNYCH JAKIM POWINNY ODPOWIADAĆ BUDYNKI I ICH USYTUOWANIE (DZ. U. NR 75, POZ. 690)
- WYTYCZNE, INSTRUKCJE, ŚWIADECTWA DOPUSZCZENIA, ATESTY ITD., WAŻNE W TECHNOLOGII PRODUKCJI

JackowskiStudio
72-006 Mierzyn
ul.Tytusa 34
518 60 80 66
(091)573 40 59
info@jackowskistudio.com
www.jackowskistudio.com

OPRACOWAŁ: mgr inż.arch. PAWEŁ JACKOWSKI
NR UPRAWNIEŃ: WZP/OAK/OKK/2007
PODPIS:

PROJEKT: **PROJEKT MODERNIZACJI ELEWACJI OBIEKTU SZKOLENIOWEGO 73-134 Barzkowice**
INWESTOR:
TYTUŁ RYSUNKU: **Rzut Drugiego Piętra - Budynek Szkoleniowy**
DATA: MAJ 2010
SKALA: 1:100
NR RYSUNKU: 005
ZMIANA: