Załącznik nr 1

Woj.: zachodniopomorskie
Powiat: stargardzki
Jedn. ewid.: Stargard Szczeciński
Obręb ewid.: Barzkowice
Działka: 51

est wyrysem z mapy
~~przeznaczony do~~
księgach wieczystych

Wyrys z mapy ewidencyjnej

Skala 1:1 000

Dokument nie zawiera wszystkich informacji, o których mowa w rozporządzeniu. Podstawa prawna: § 60 ust. 1 rozporządzenia Ministra Rozwoju Regionalnego i Budownictwa z dn. 29.03.2001 r. w sprawie ewidencji gruntów i budynków (Dz.U. nr 38 poz. 454).

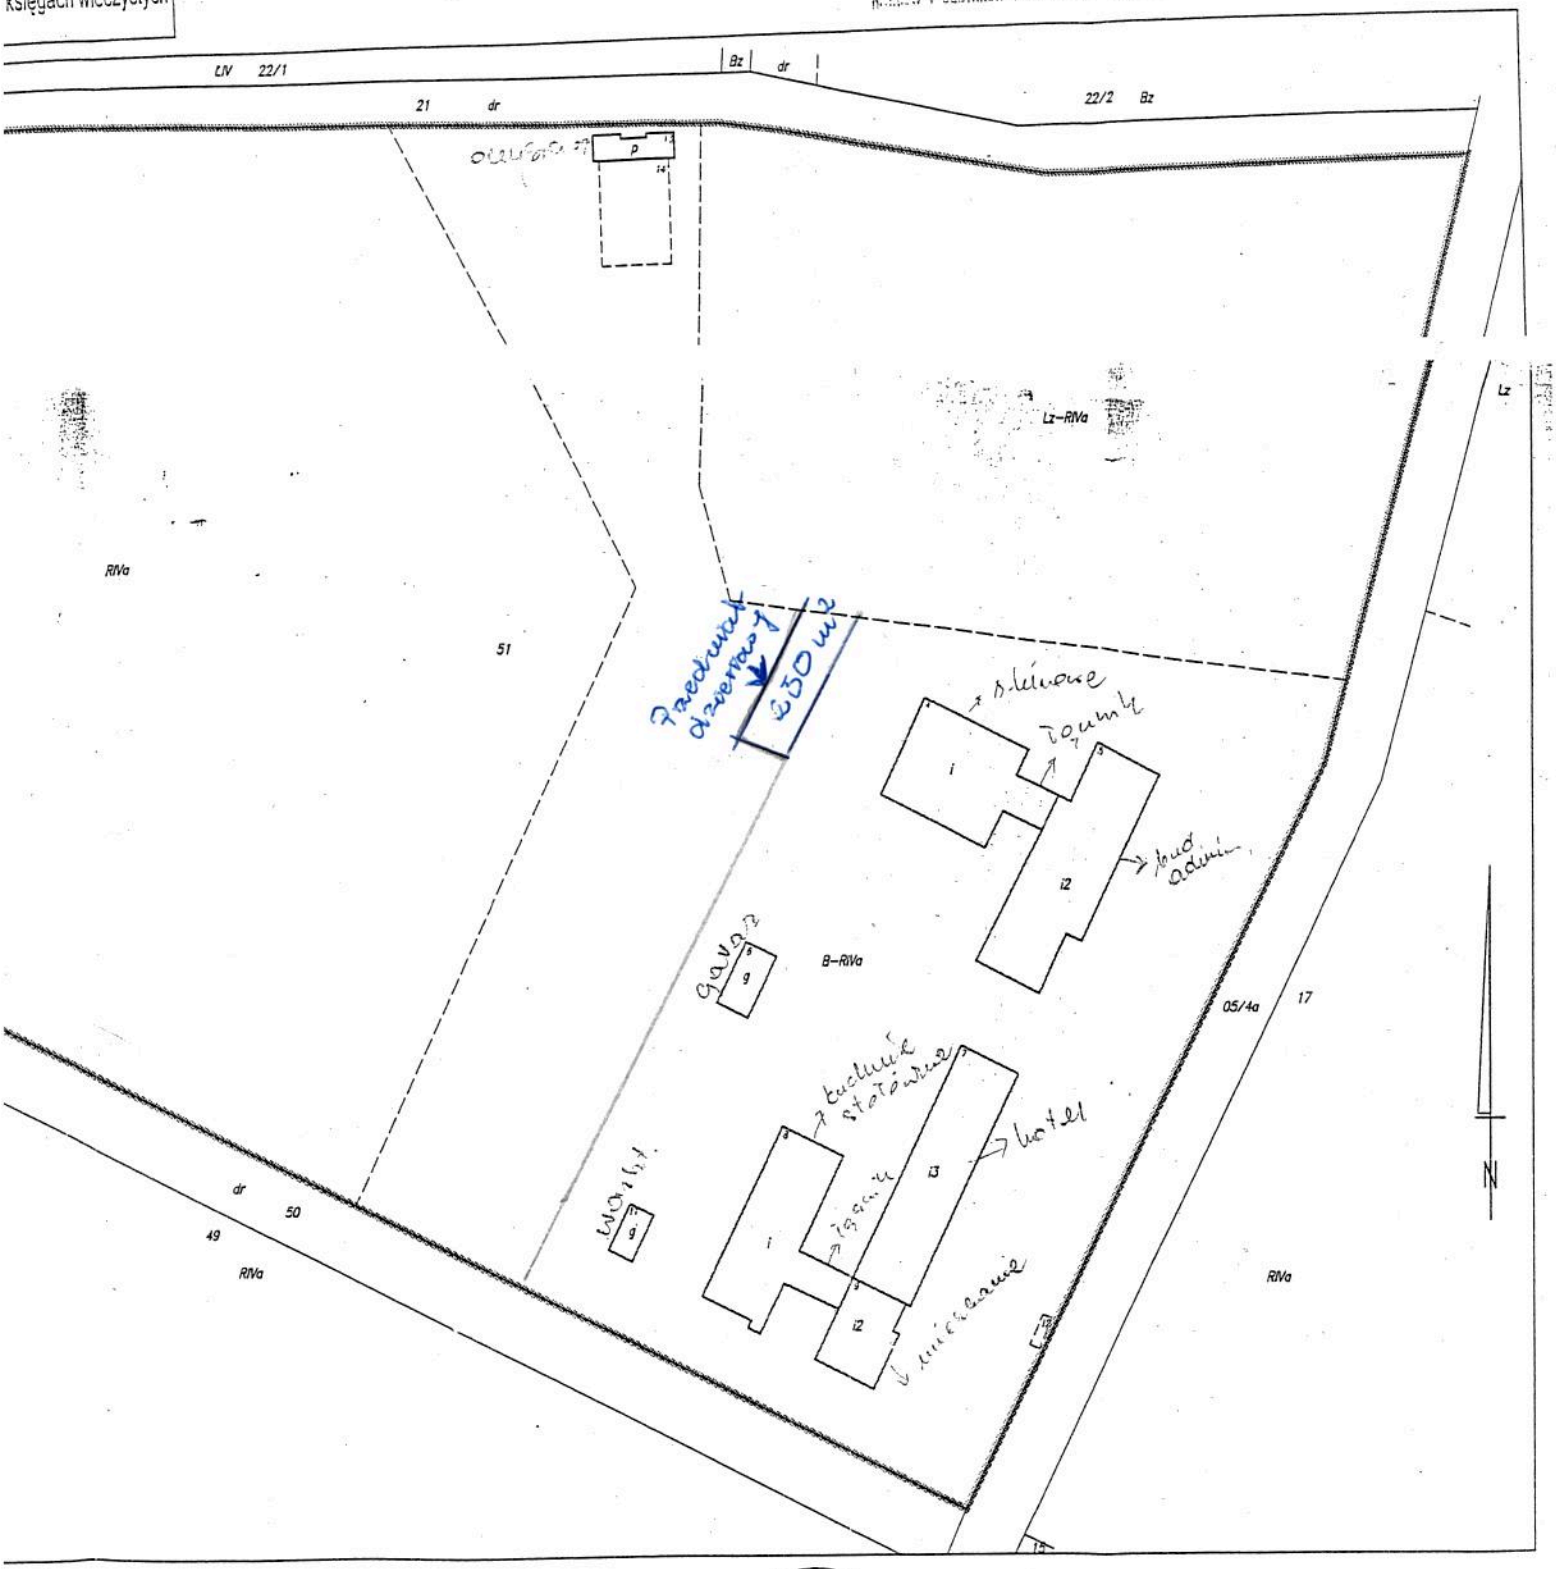

STAROSTA STARGARDZKI

05 LUT. 2009

mp. up. Starosty
Marek Stankiewicz
Członek Zarządu